
STUDIO PROJEKTIMI

AT STUDIO83 ARCHITECTURE I DISIGN

RRUGA : BARDHOK BIBA ° TIRANE - ALBANIA

Tel. + 335(0) 695240536



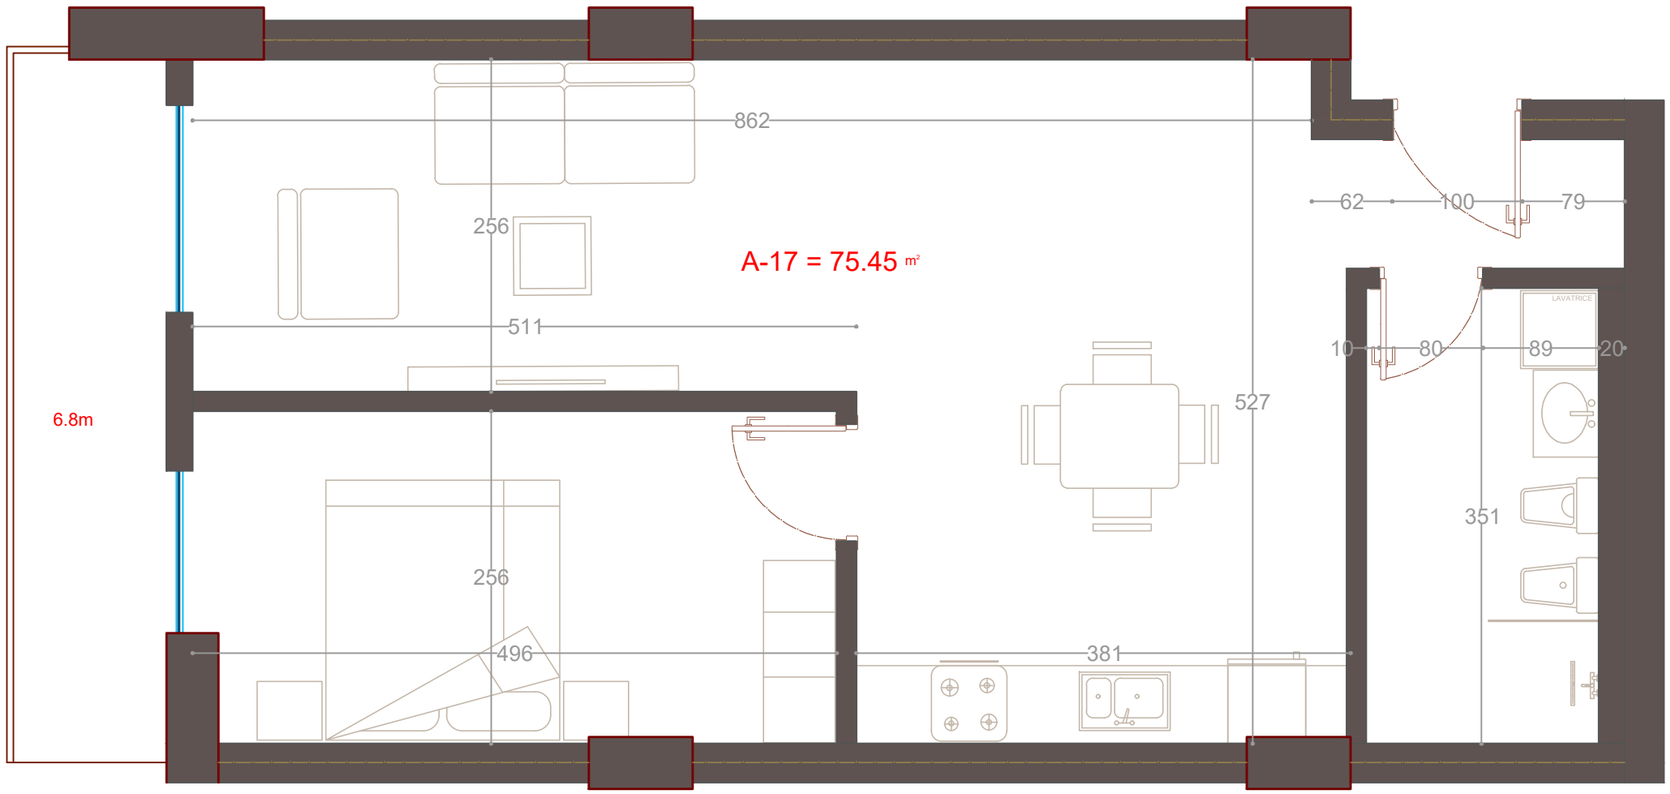



KATI 1	KULLA - A
Nr.Apt - A .17	
S.Neto - 68.5 m²	
S.Perb - 6.95 m²	
S.totale - 75.45 m²	
ZHVILLUESI : FADI . CO . shpk	
BASHKIA KAVAJË - GOLEM	