
STUDIO PROJEKTIMI


AT STUDIO83 ARCHITECTURE I DISIGN

RRUGA : BARDHOK BIBA " TIRANE - ALBANIA

Tel. + 335(0) 695240536



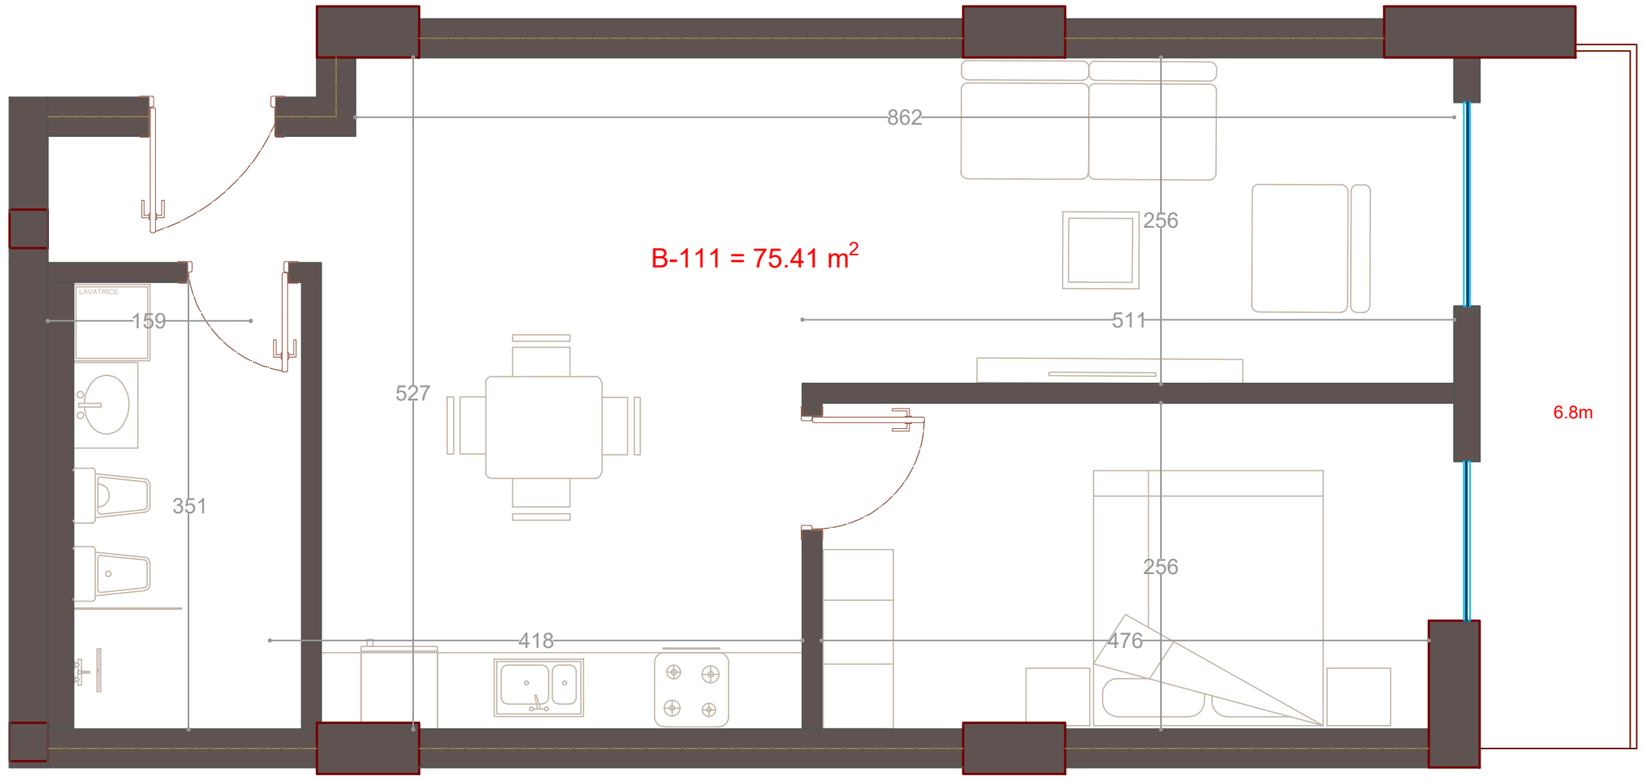

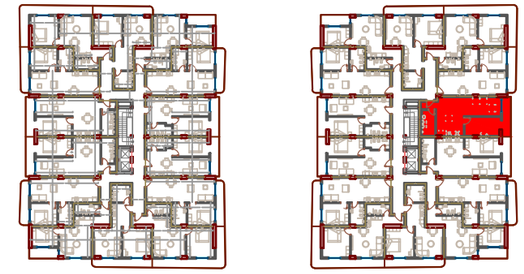



KATI 2	KULLA - B
Nr.Apt - B . 111	
S.Neto - 68.6 m²	
S.Perb - 6.81 m²	
S.totale - 75.41 m²	
ZHVILLUESI : FADI . CO.shpk	
BASHKIA KAVAJË - GOLEM	